PŘÍLOHA k ZD

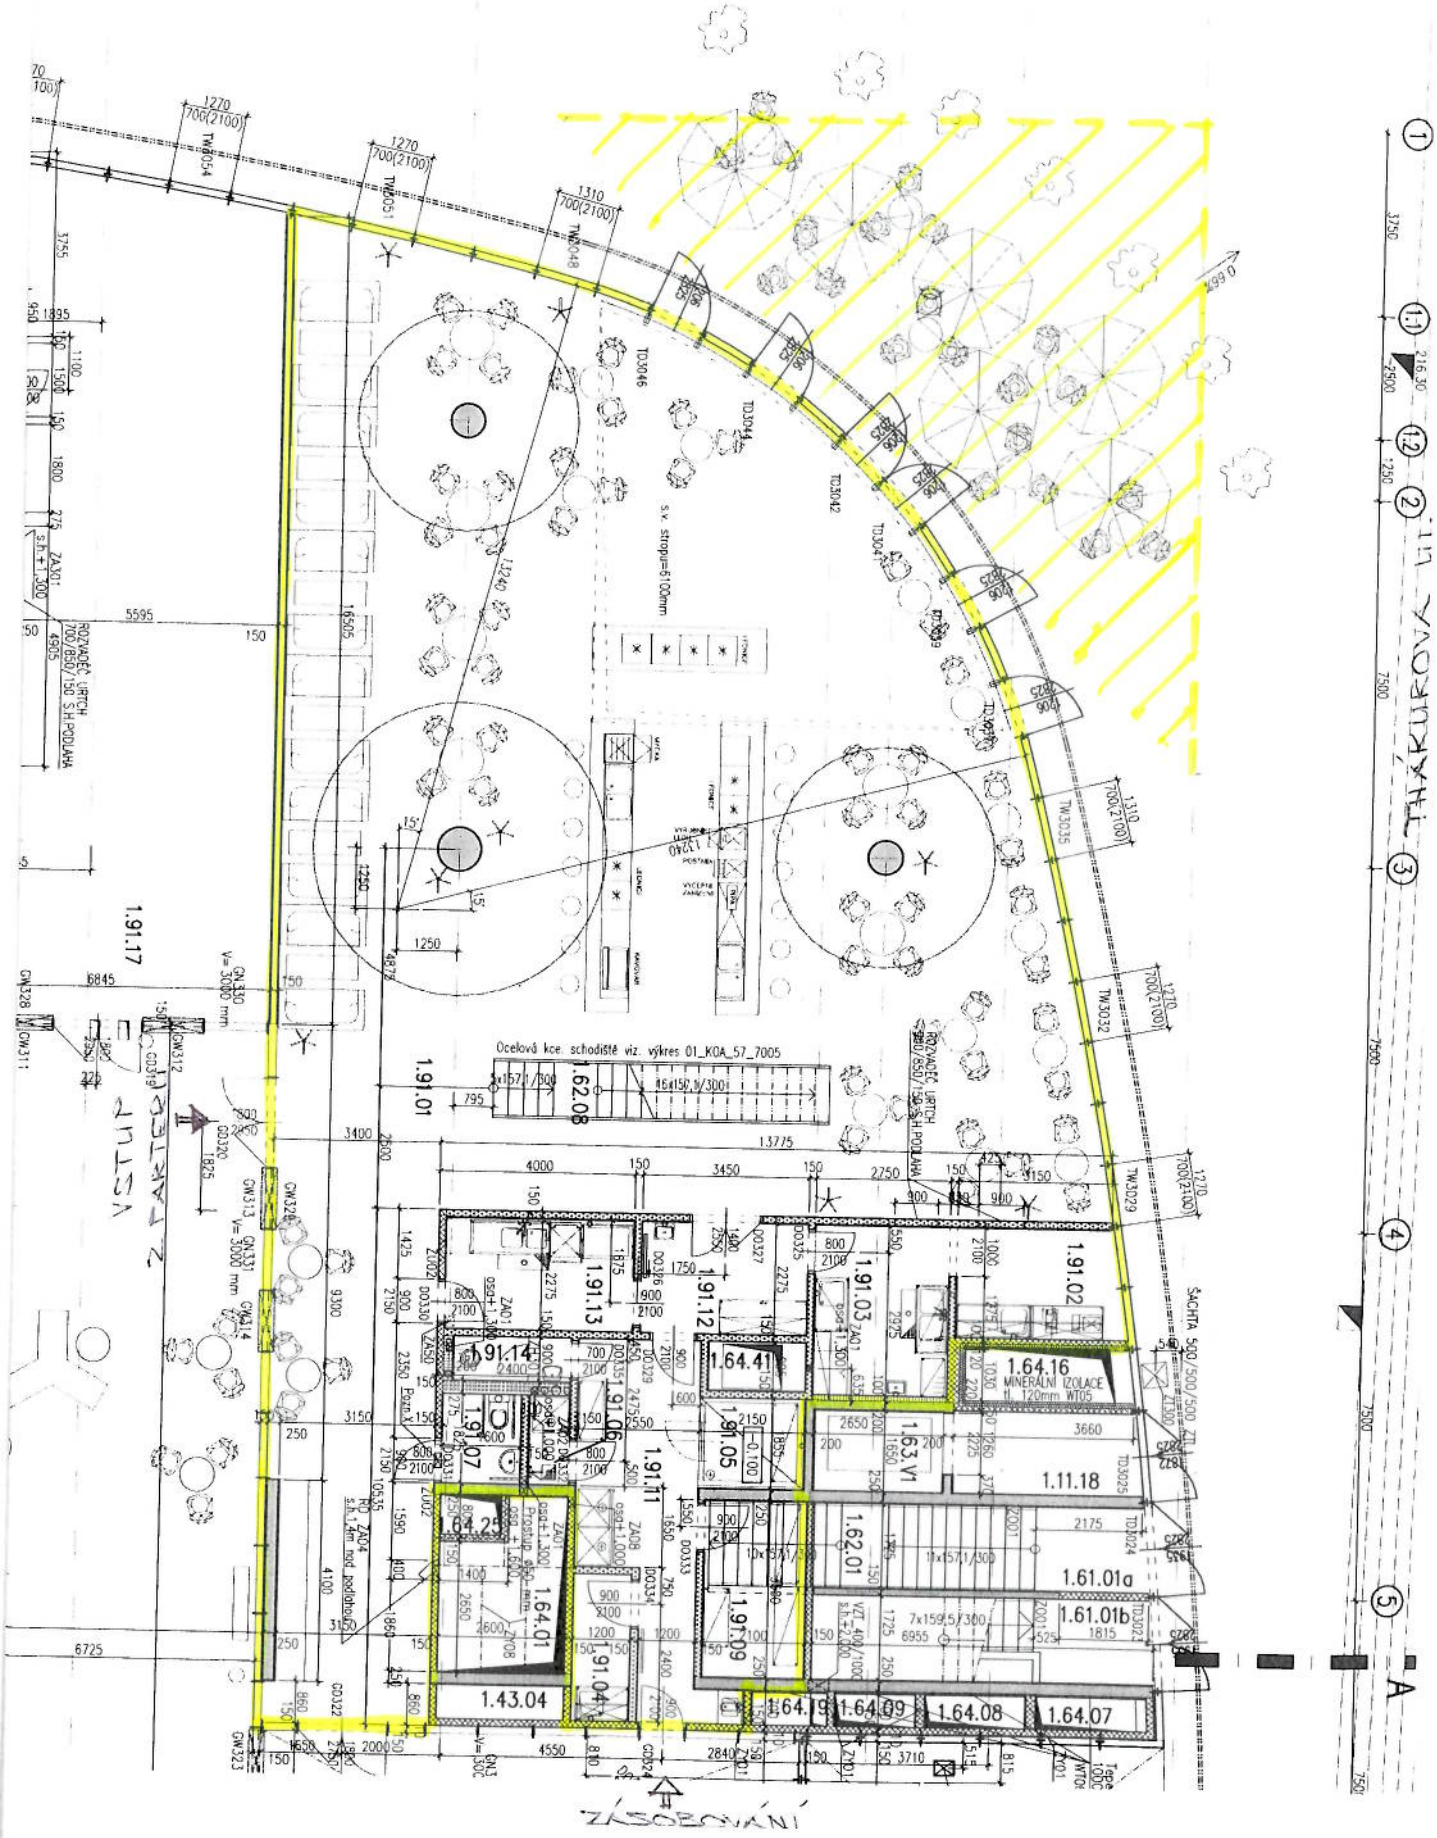

VSTUP NTK 2

PŘÍZEMÍ - 1. NP

M 65%

PŘÍLOHA K ZD

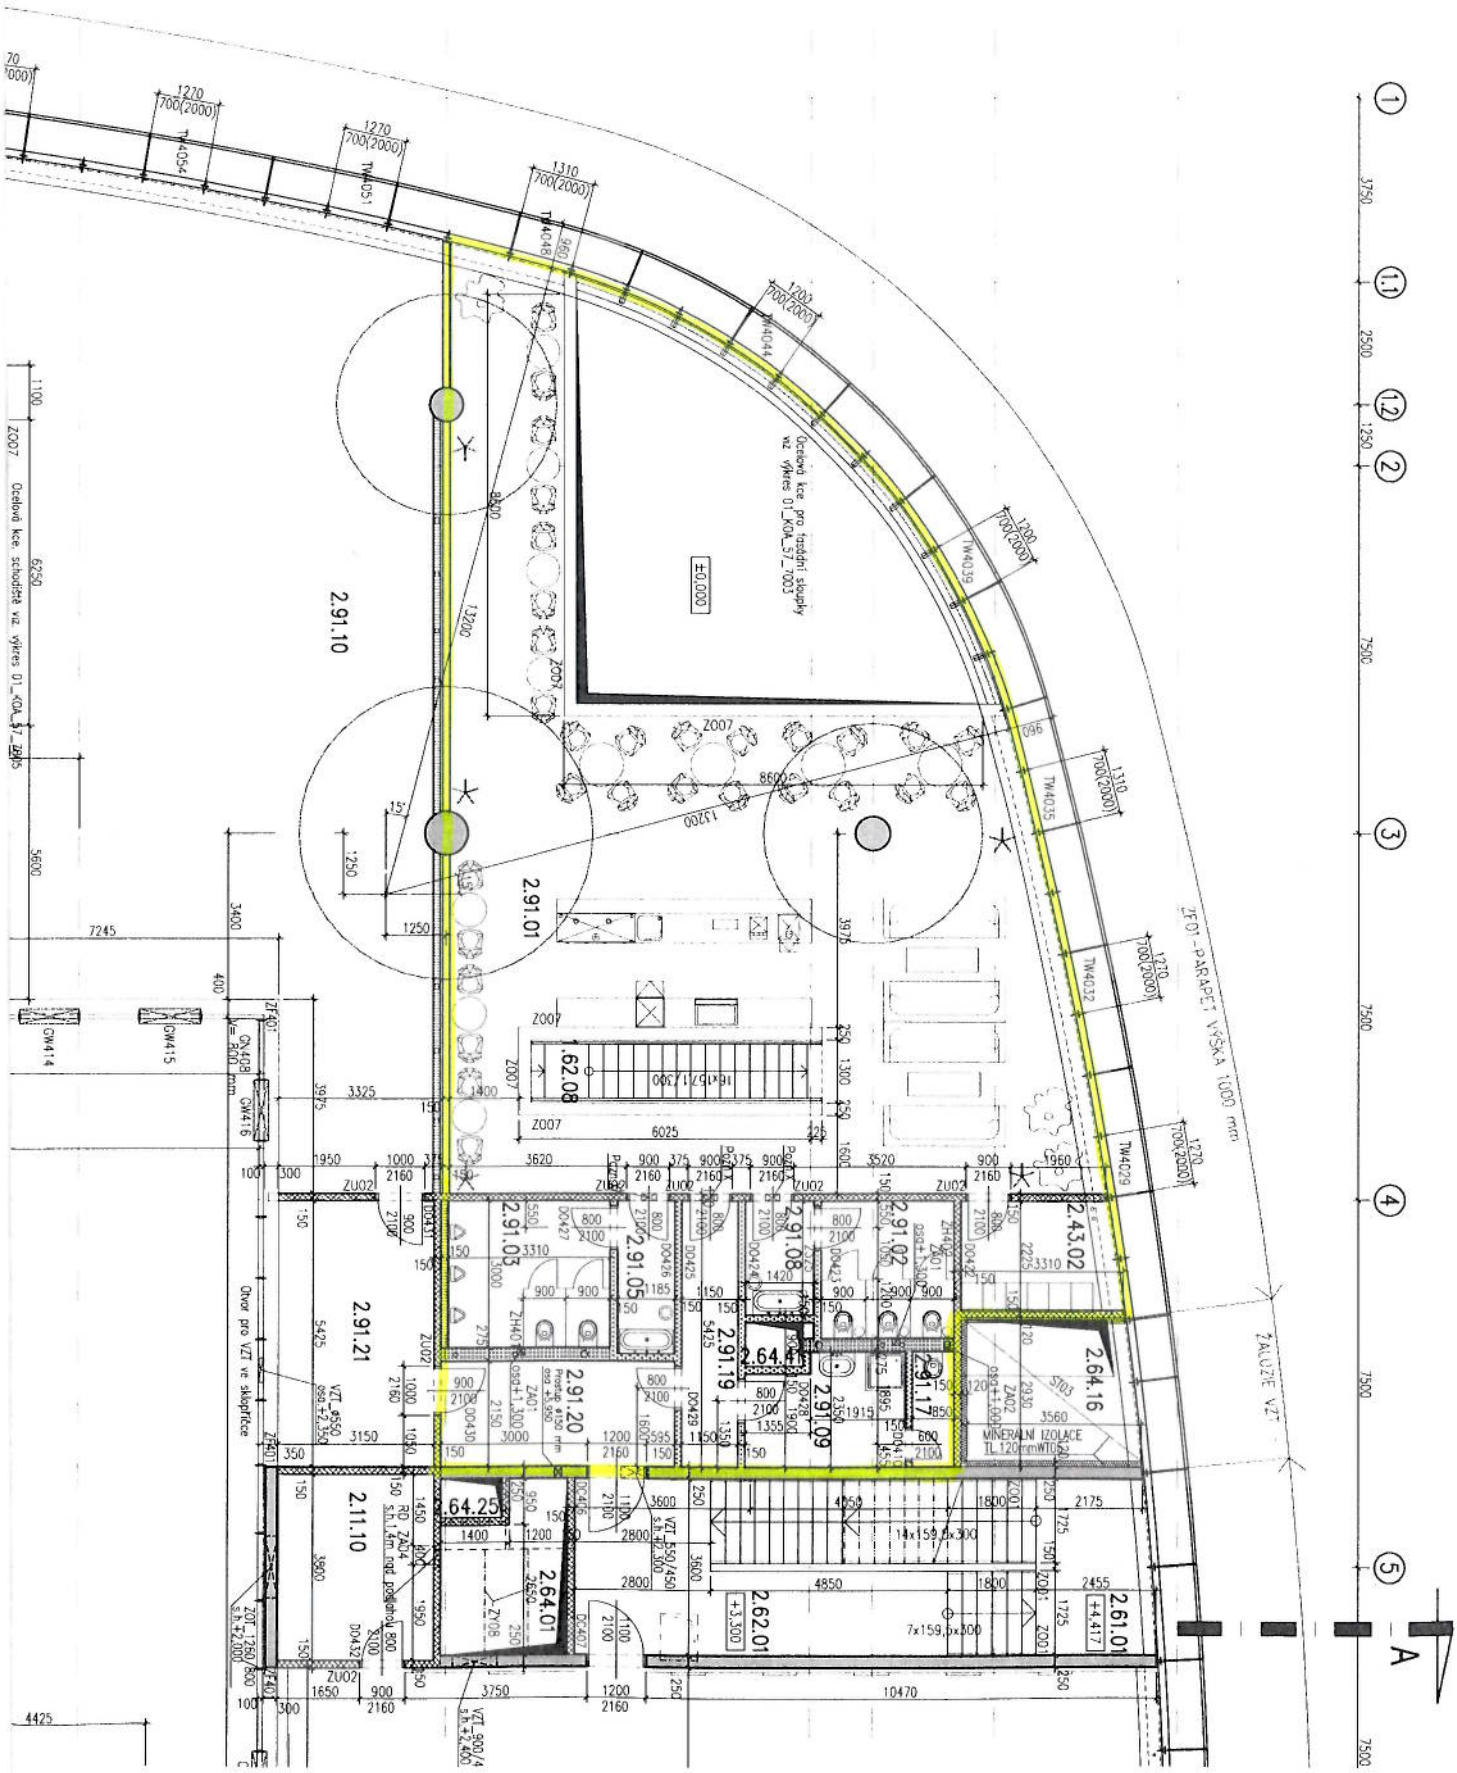

M 65%

1. PATRO - 2. NP